

Projekt

z dnia 12 lutego 2026 r.

Zatwierdzony przez

**UCHWAŁA NR
RADY MIEJSKIEJ W ŁABISZYNIE**

z dnia 2026 r.

w sprawie ustalenia przebiegu dróg gminnych w obrębie geodezyjnym Ojrzanowo

Na podstawie art. 7 ust. 3 ustawy z dnia 21 marca 1985 r. o drogach publicznych (Dz. U. z 2025 r. poz. 889), uchwala się, co następuje:

§ 1. Ustala się przebieg dróg gminnych położonych w obrębie geodezyjnym Ojrzanowo, znajdujących się na działkach:

- 1) nr 3 o dł. 0,0,385 km zgodnie z załącznikiem nr 1 do niniejszej uchwały;
- 2) nr 122/1 o dł. 1,800 km zgodnie z załącznikiem nr 2 do niniejszej uchwały;
- 3) nr 88, 49 o dł. 1,895 km zgodnie z załącznikiem nr 3 do niniejszej uchwały;
- 4) nr 137,203,199 o dł. 0,951 km zgodnie z załącznikiem nr 4 do niniejszej uchwały;
- 5) nr 153/1 o dł. 1,645 km zgodnie z załącznikiem nr 5 do niniejszej uchwały;
- 6) nr 228 o dł. 0,520 km zgodnie z załącznikiem nr 6 do niniejszej uchwały;
- 7) nr 240/1 o dł. 1,646 km zgodnie z załącznikiem nr 7 do niniejszej uchwały;
- 8) nr 102 o dł. 1,324 km zgodnie z załącznikiem nr 8 do niniejszej uchwały.
- 9) nr 58 - część, dz. nr 70/2 o dł. 0,667 km zgodnie z załącznikiem nr 9 do niniejszej uchwały;
- 10) nr 268/1 o dł. 1,551 km zgodnie z załącznikiem nr 10 do niniejszej uchwały.

§ 2. Wykonanie uchwały powierza się Burmistrzowi Łabiszyna.

§ 3. Uchwała wchodzi w życie po upływie 14 dni od dnia ogłoszenia w Dzienniku Urzędowym Województwa Kujawsko-Pomorskiego.

BURMISTRZ
Jacek Idzi Kaczmarek

Sprawdzono pod względem formalno-prawnym	
Dnia	12. 02. 2026
Podpis	


RADCA PRAWNY

dr Adam Müller
RD-1603



Łabiszyn - System Informacji Przestrzennej


skala 1 : 2000

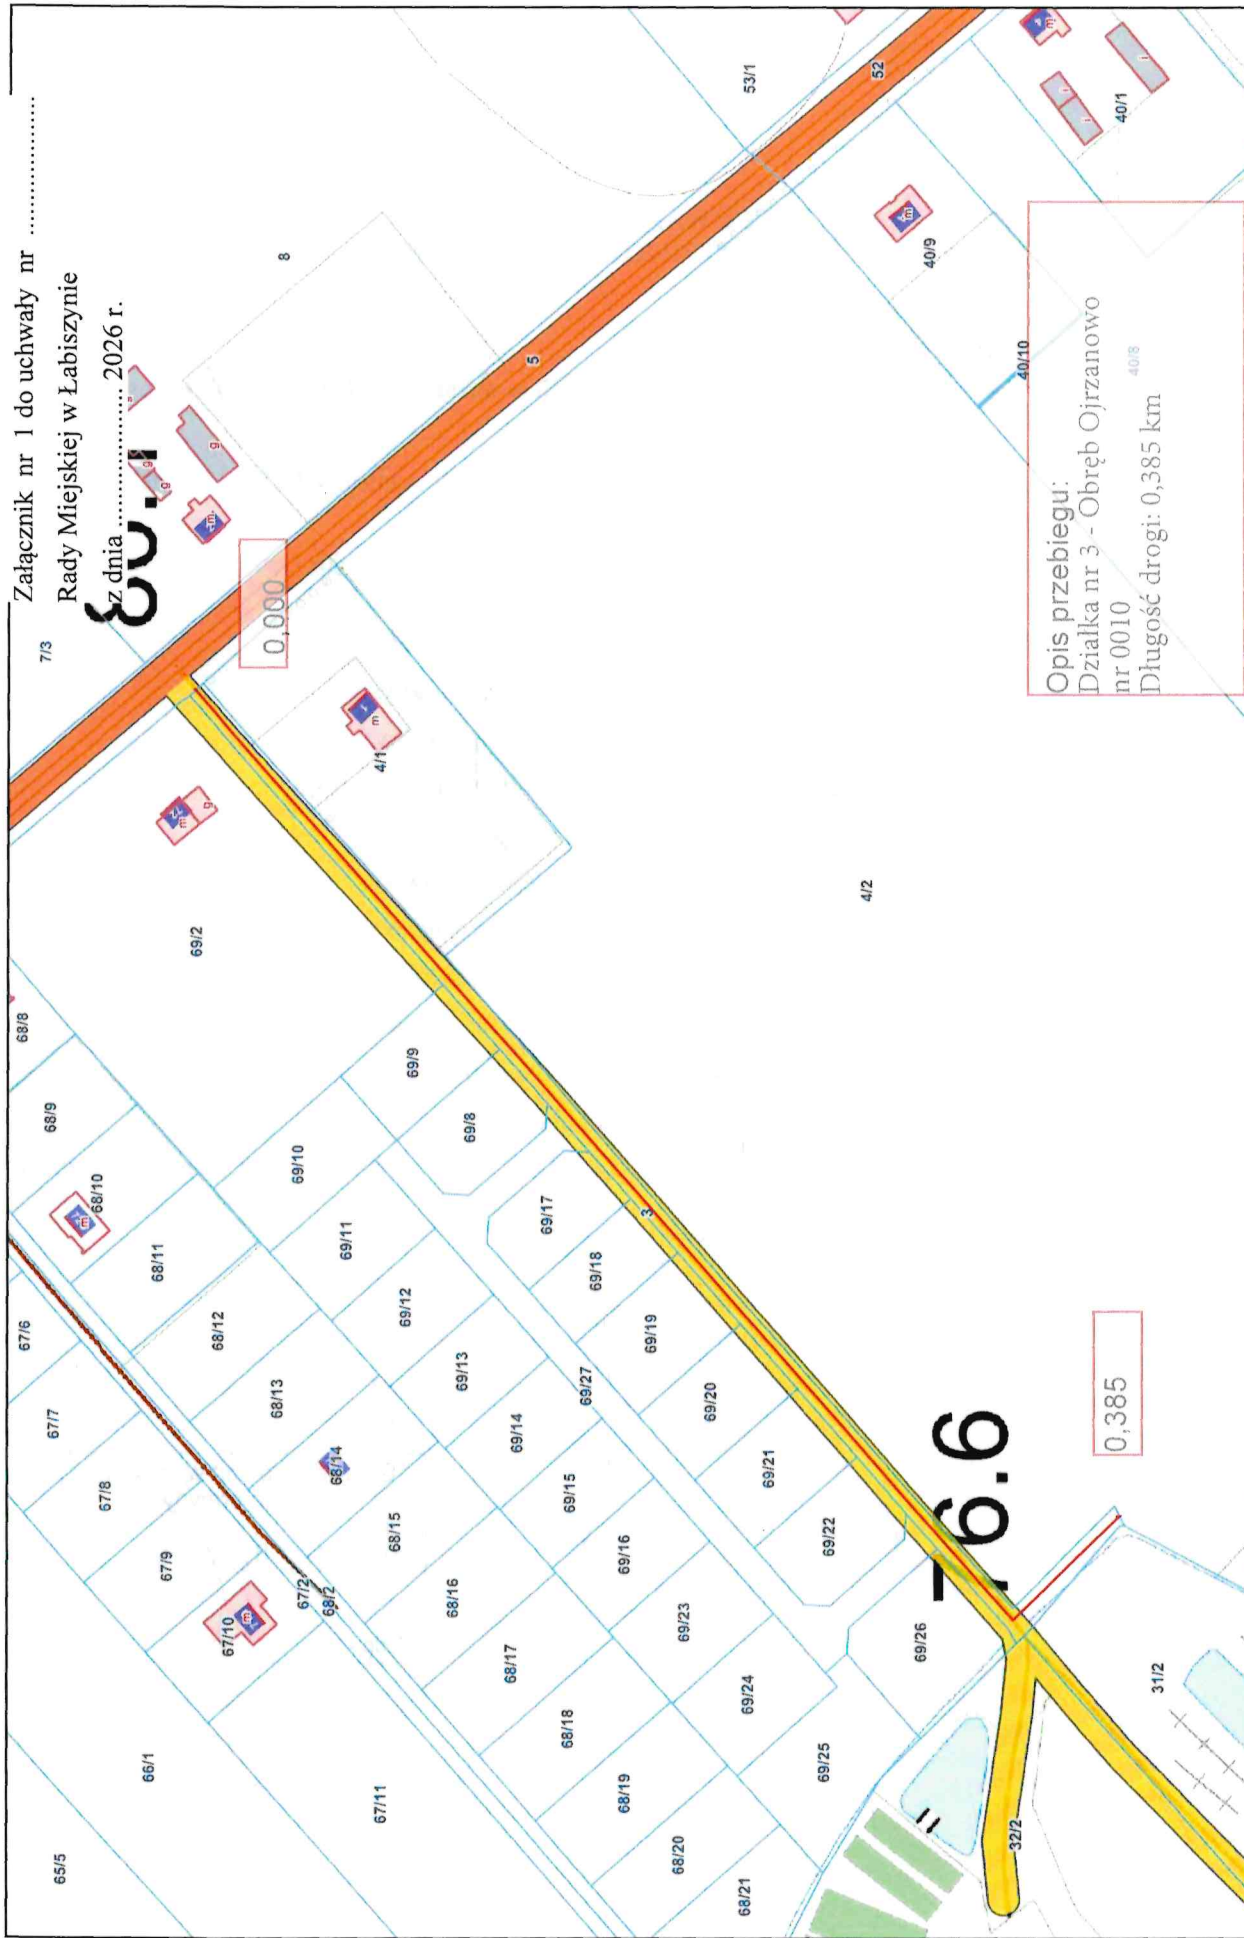

Załącznik nr 2 do uchwały nr
Rady Miejskiej w Łabiszynie
z dnia 2026 r.




Łabiszyn - System Informacji Przestrzennej
skala 1 : 10000

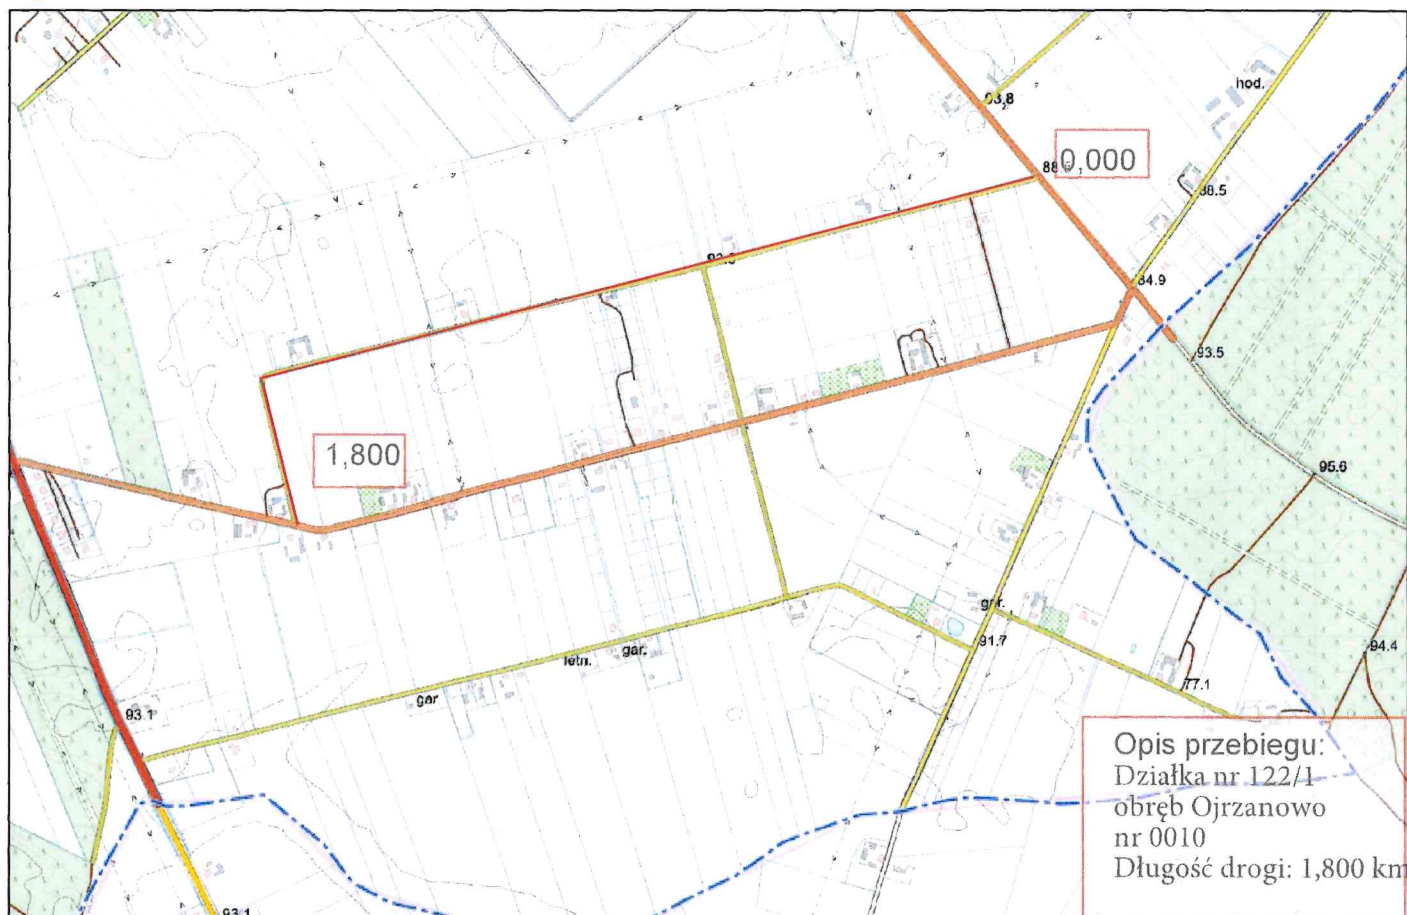

Niniejszy wydruk nie stanowi dokumentu w rozumieniu przepisów prawa.
Wydrukowano w serwisie labiszyn.e-mapa.net dnia 2026-01-28 14:25:24

strona 1

 


Załącznik nr 3 do uchwały nr
Rady Miejskiej w Łabiszynie
z dnia 2026 r.

Opis przebiegu:
Działki nr 88,49-obręb Ojrzanowo
nr 0010
Długość drogi: 1,895 km



Załącznik nr 4 do uchwały nr
Rady Miejskiej w Łabiszynie
z dnia 2026 r.

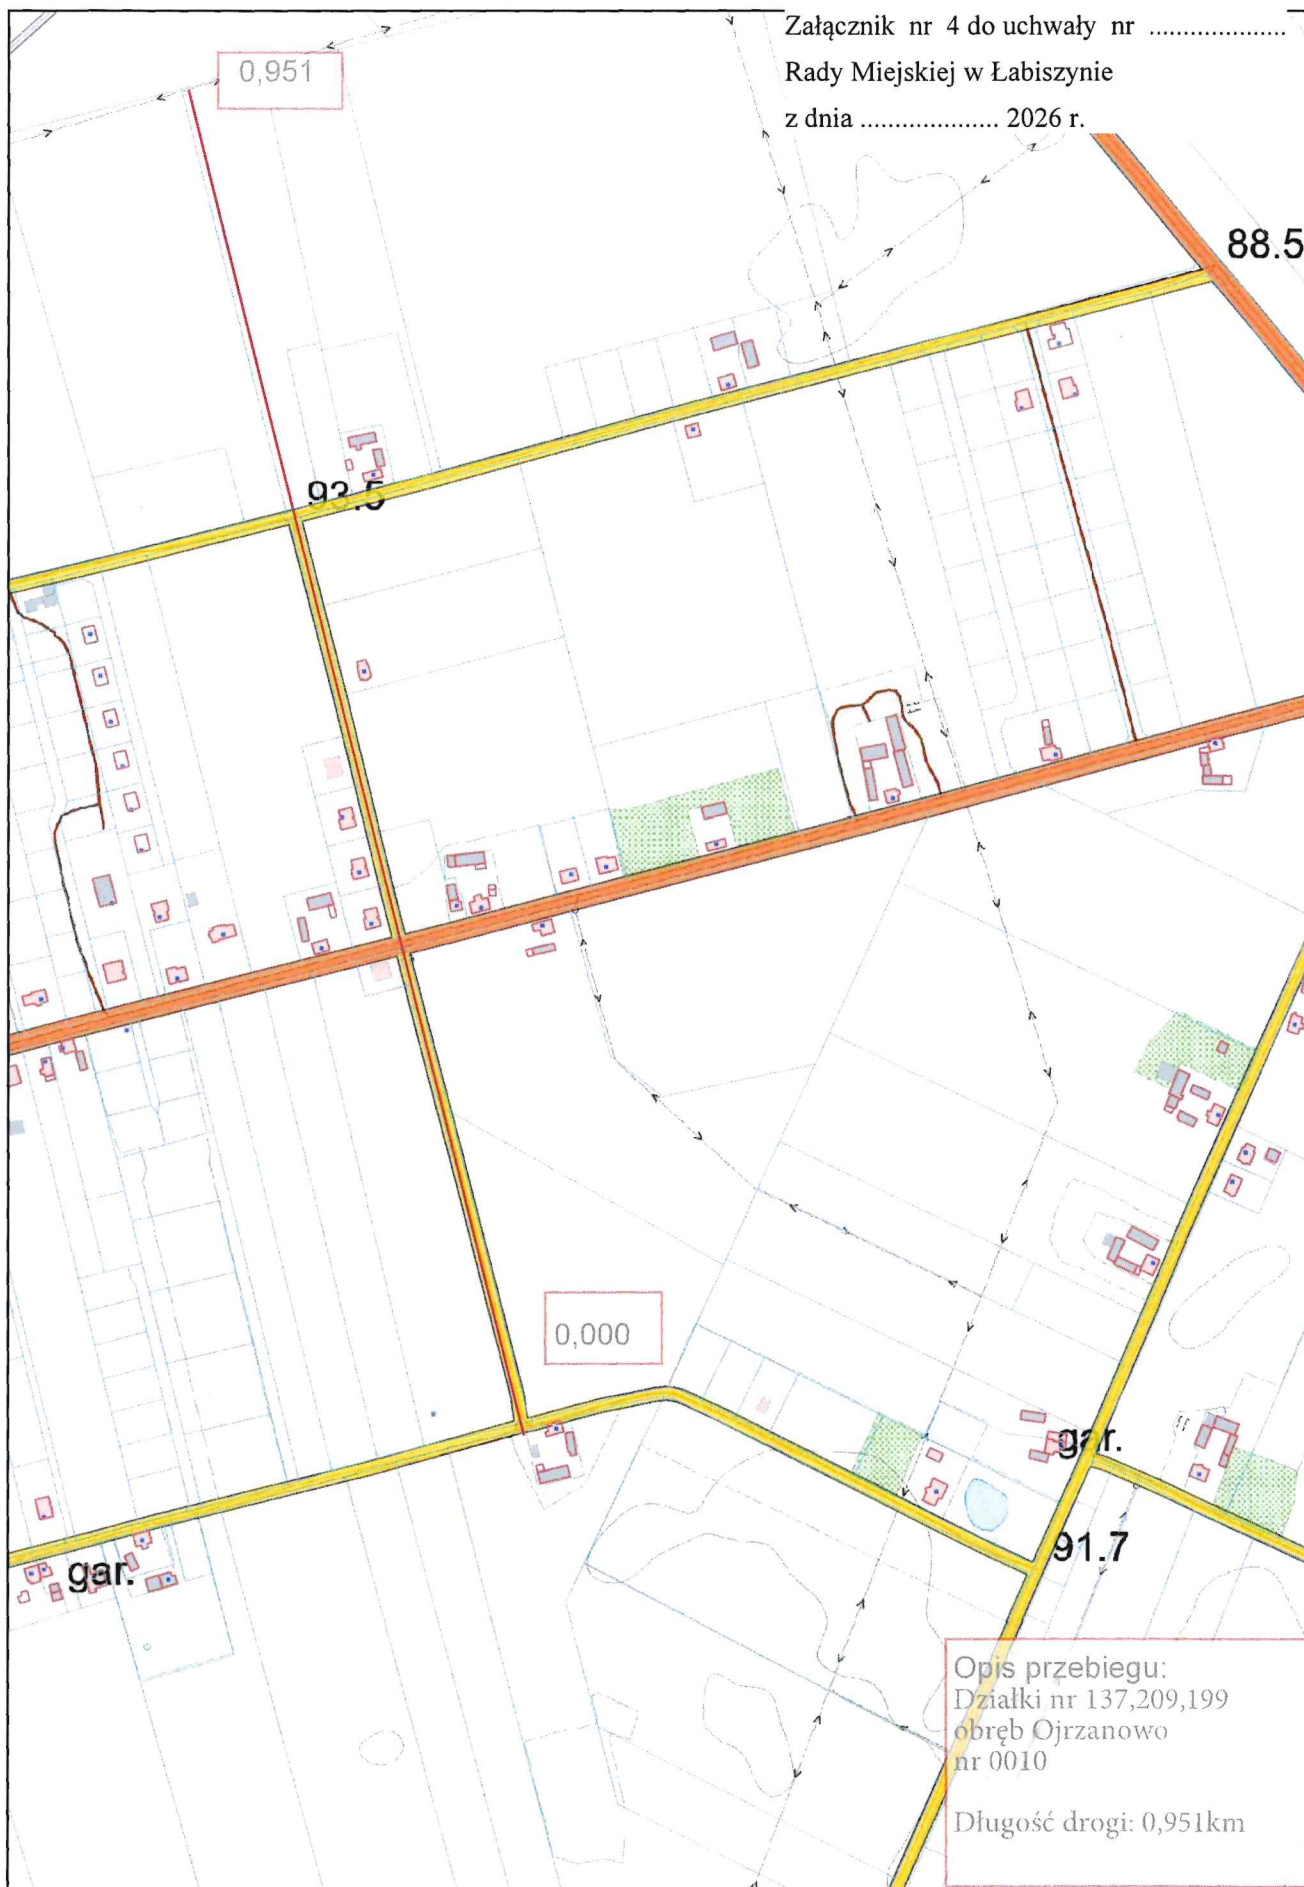

Opis przebiegu:
Działki nr 137,209,199
obręb Ojżanowo
nr 0010

Długość drogi: 0,951km



Załącznik nr 5 do uchwały nr
 Rady Miejskiej w Łabiszynie
 z dnia 2026 r.


Opis przebiegu:
 Działka numer: 153/1
 obręb Ojrzanowo nr 0010
 Długość drogi: 1,645 km

Niniejszy wzrost nie stanowi dokumentu w rozumieniu przepisów prawa



Łabiszyn - System Informacji Przestrzennej


skala 1 : 5000

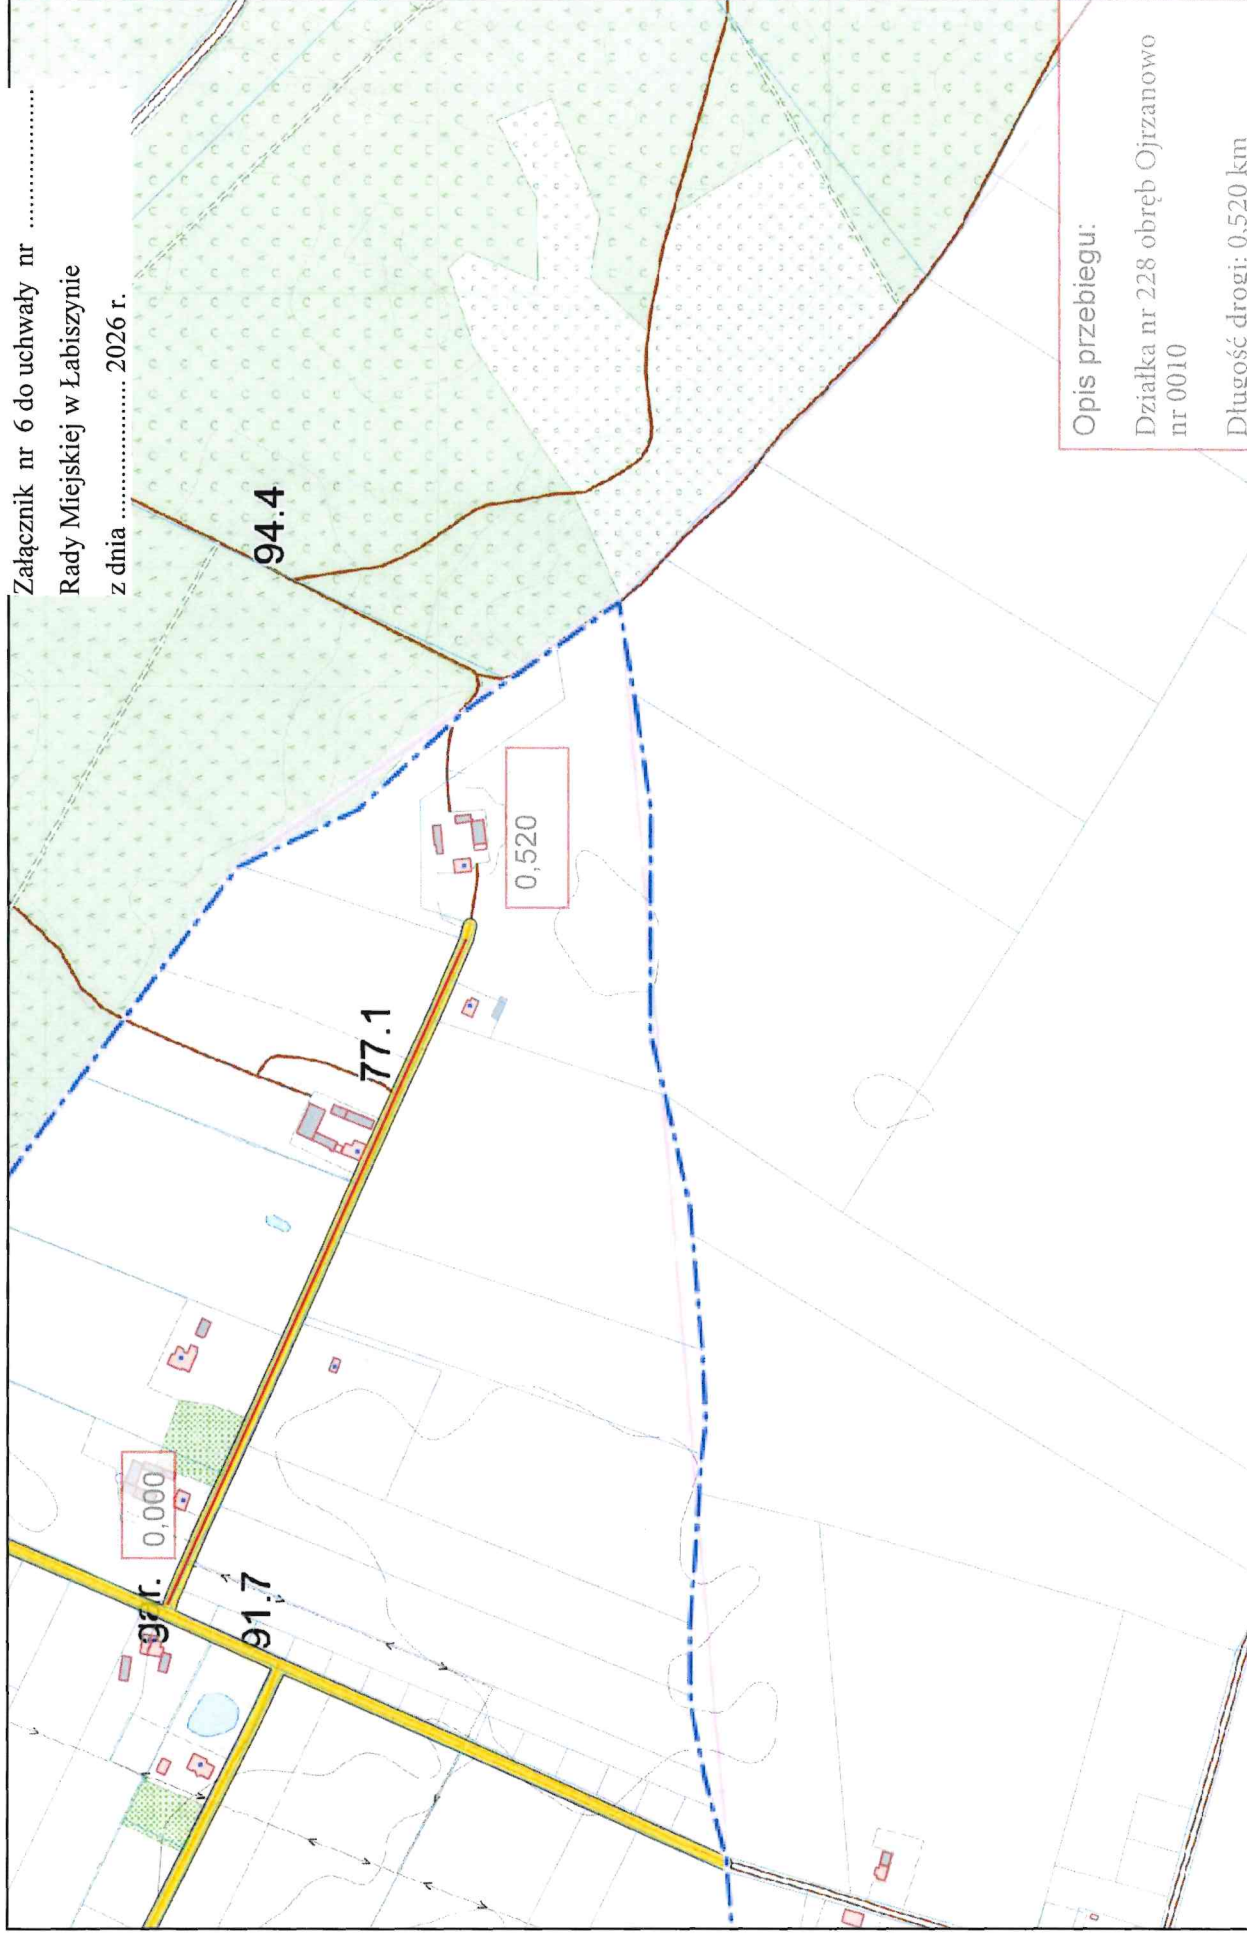

Załącznik nr 6 do uchwały nr
Rady Miejskiej w Łabiszynie
z dnia 2026 r.




Załącznik nr 7 do uchwały nr
Rady Miejskiej w Łabiszynie
z dnia 2026 r.

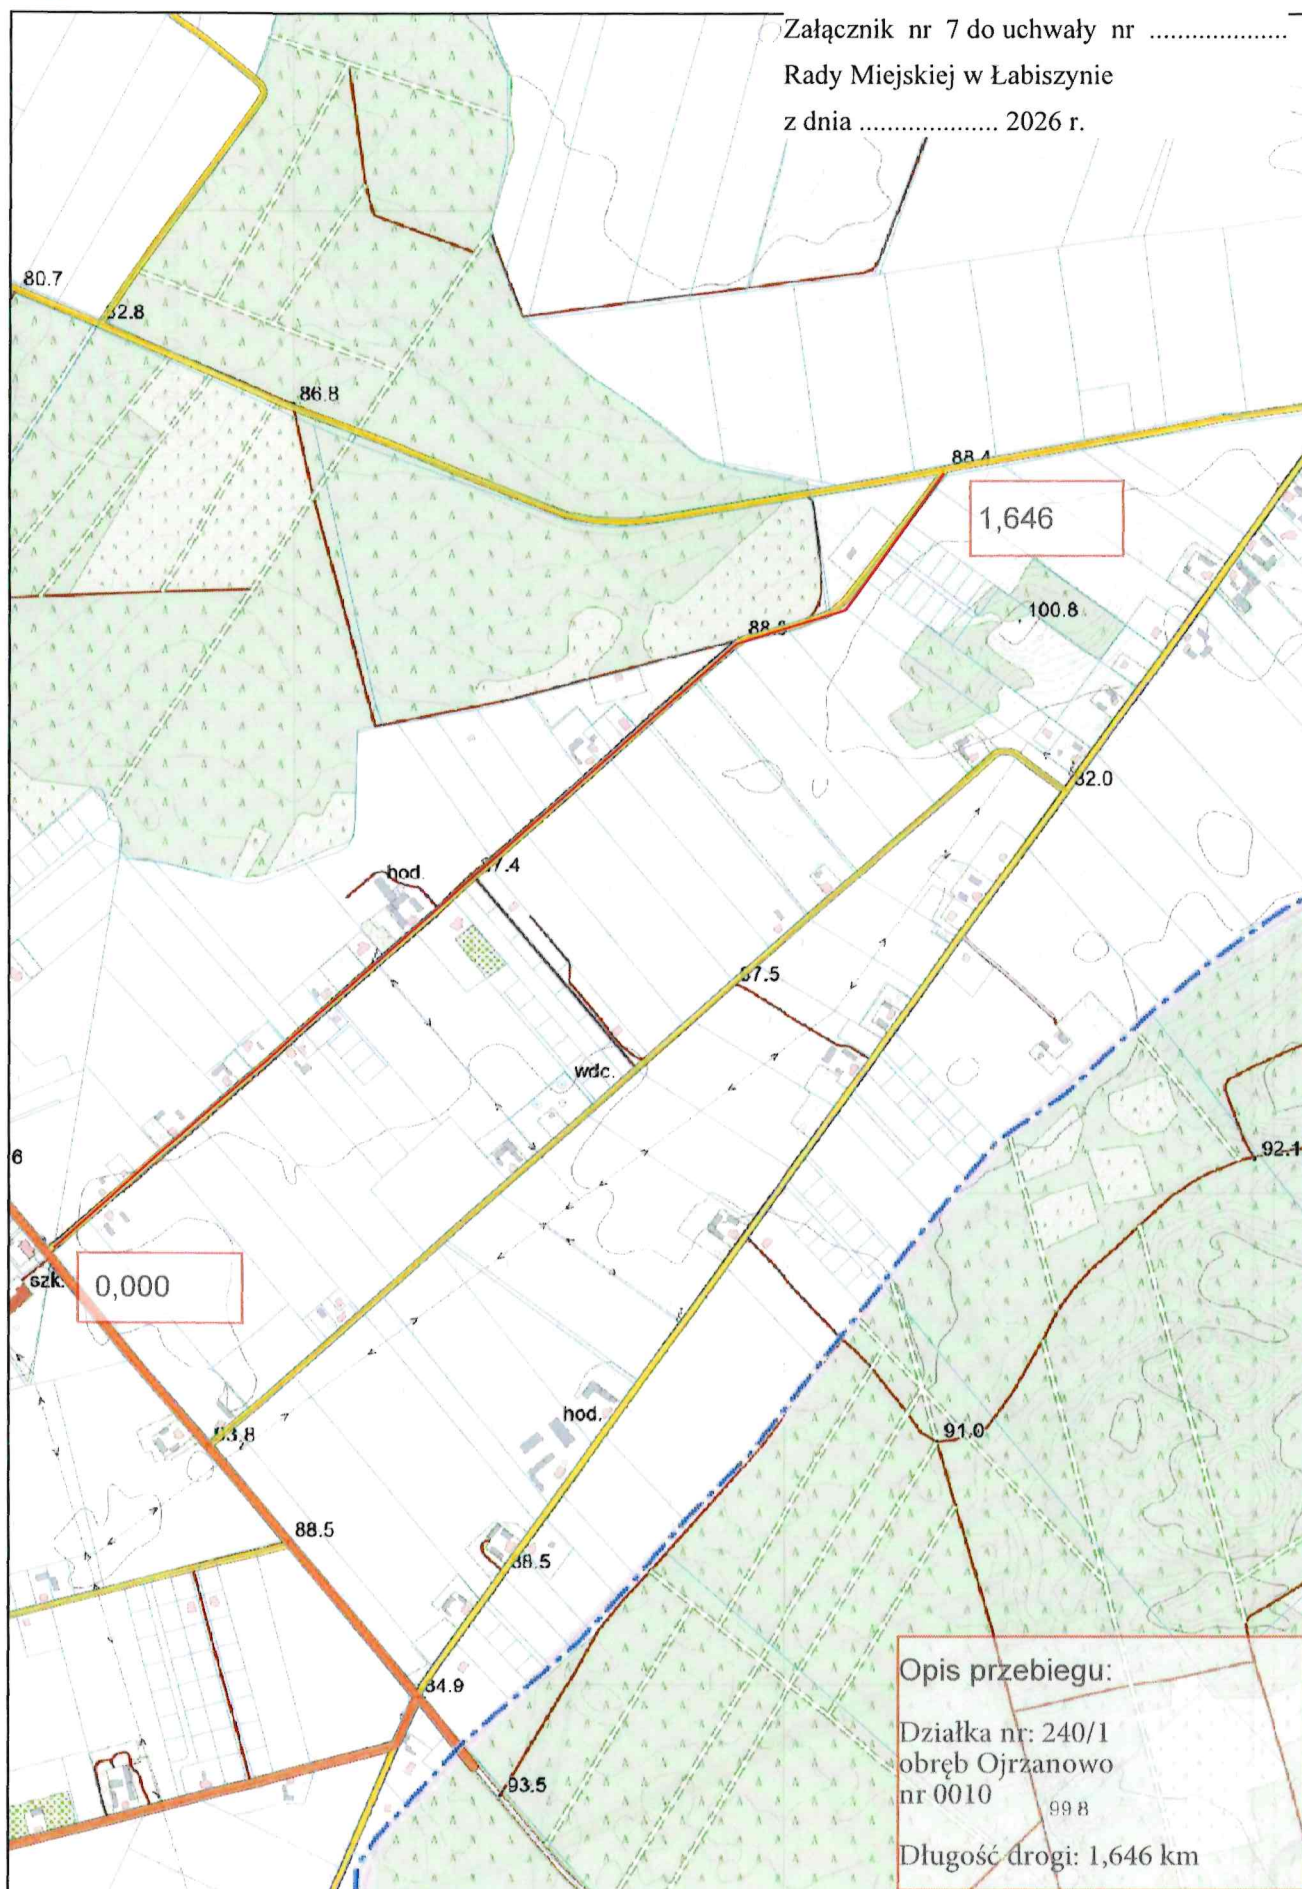



Łabiszyn - System Informacji Przestrzennej


skala 1 : 5000

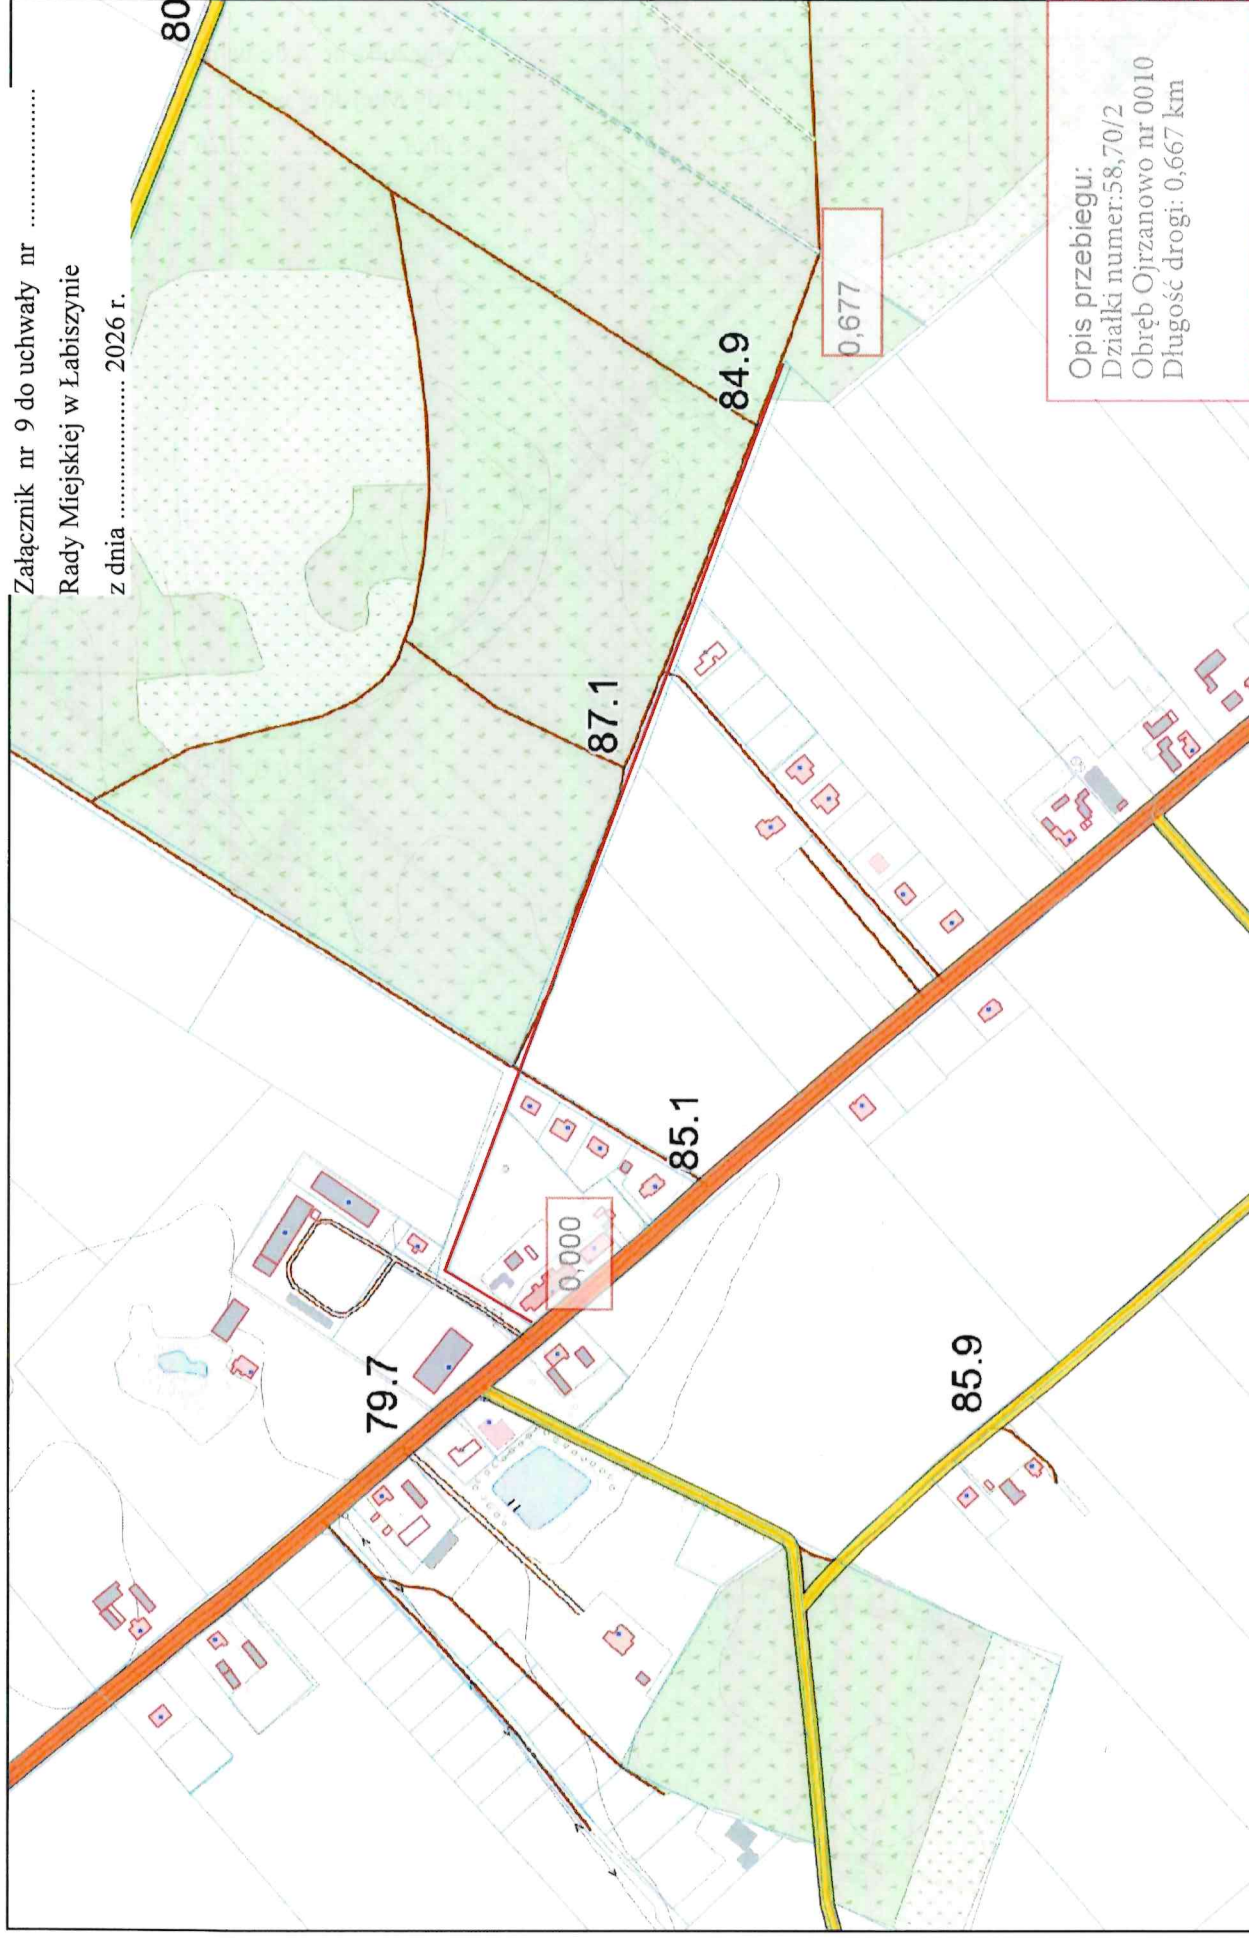

Załącznik nr 9 do uchwały nr
Rady Miejskiej w Łabiszynie
z dnia 2026 r.



Załącznik nr 10 do uchwały nr
Rady Miejskiej w Łabiszynie
z dnia 2026 r.

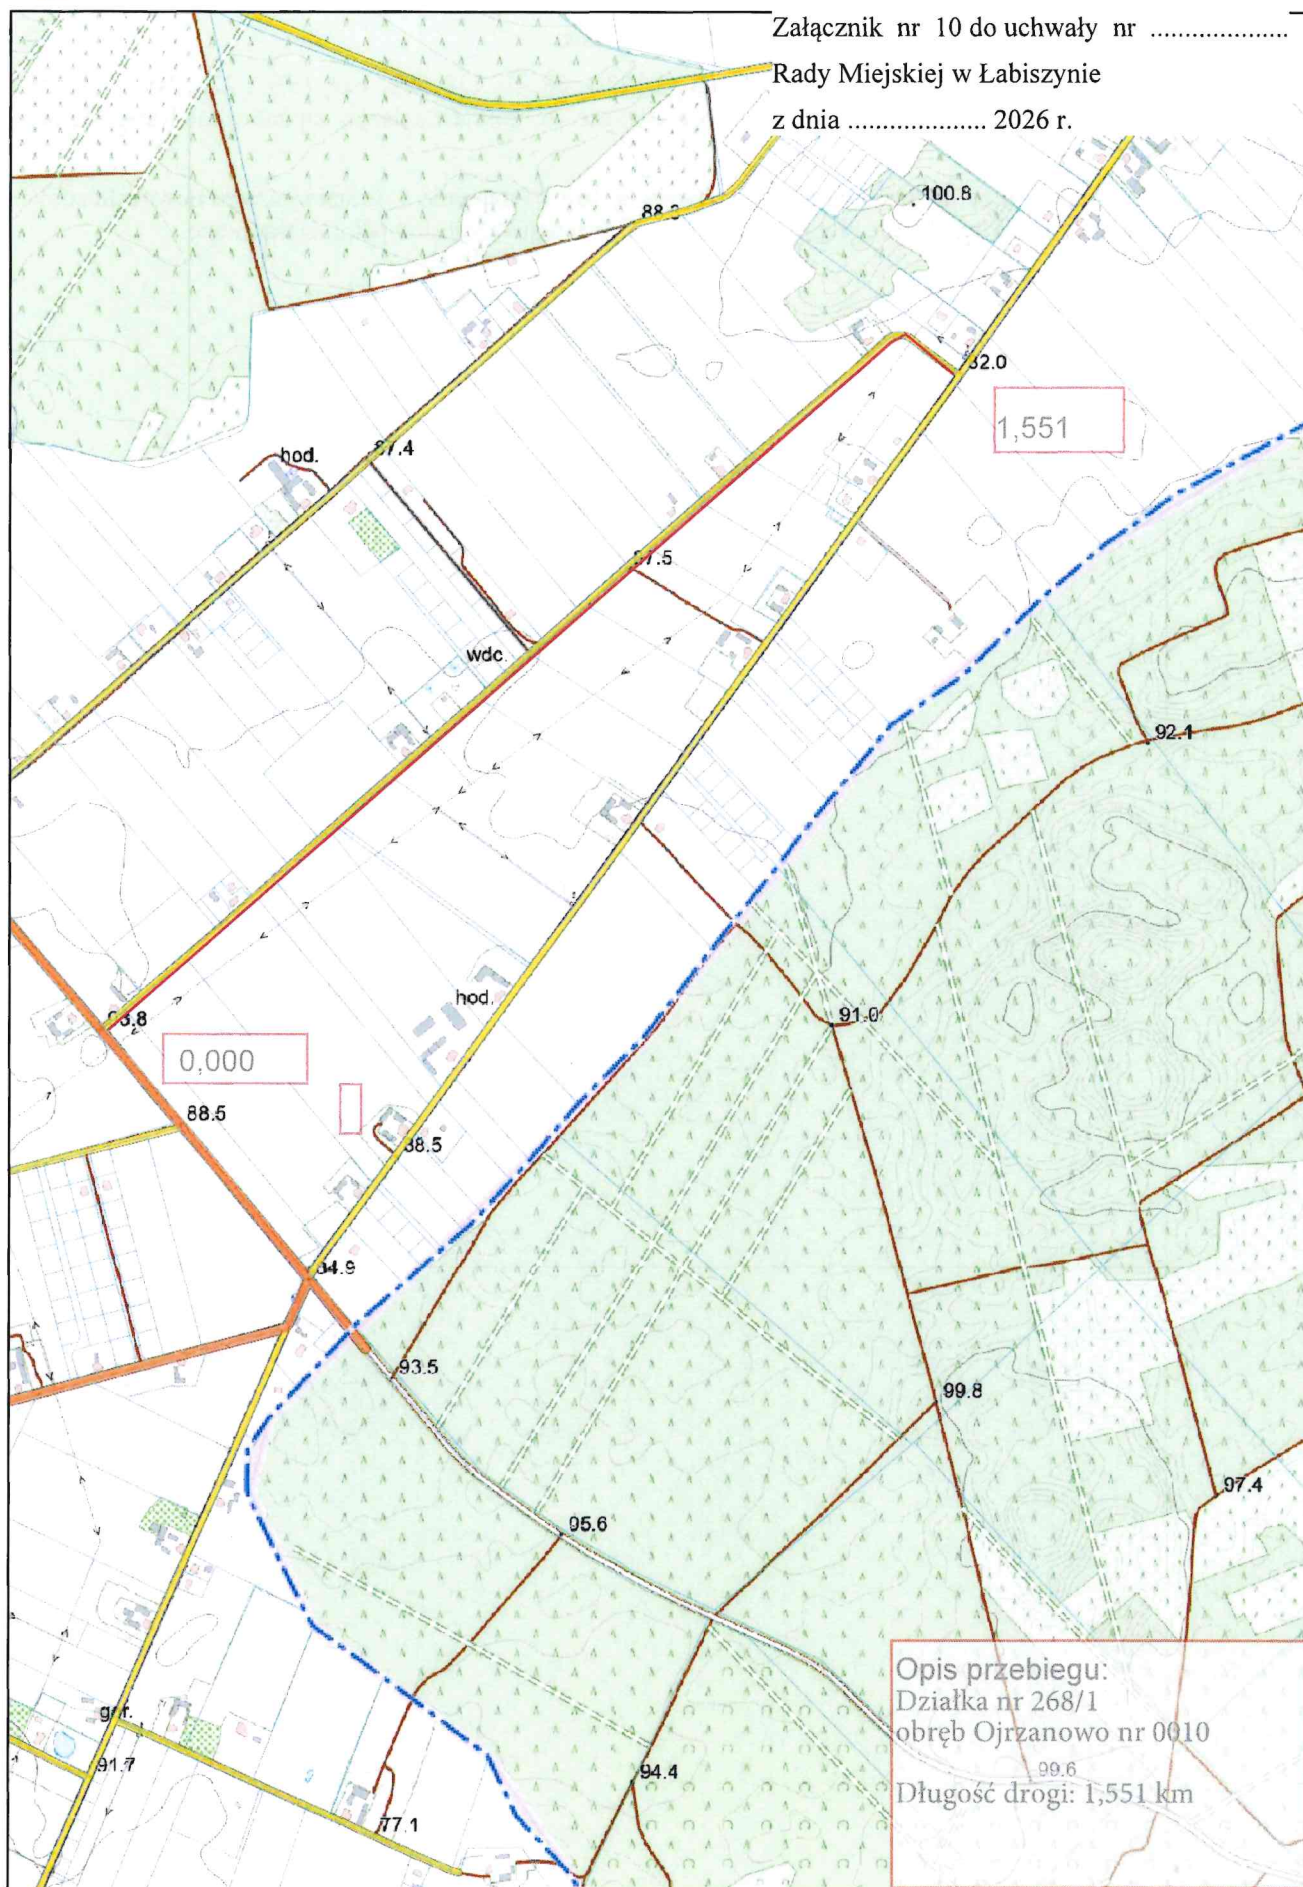

Uzasadnienie

Drogi znajdujące się na działkach o numerach: 3,122/1, 88, 49, 137, 203, 199, 153/1, 228, 240/1, 102, 58, 70/2, 268/1 położonych w obrębie geodezyjnym Ojrzanowo, gmina Łabiszyn, są zaliczone kategorii dróg gminnych.

Kolejnym etapem po podjęciu niniejszej uchwały będzie wystąpienie o nadanie numeru nowozaliczonym drogom gminnym. W tym stanie rzeczy podjęcie niniejszej uchwały jest w pełni uzasadnione.